

ЗАО «ЦНИИПСК им. Мельникова»

ЗАО «Хилти Дистрибьюшн Лтд»

СТАНДАРТ ОРГАНИЗАЦИИ

**НАСТИЛЫ СТАЛЬНЫЕ ПРОФИЛИРОВАННЫЕ
ДЛЯ ПОКРЫТИЙ ЗДАНИЙ И СООРУЖЕНИЙ**

Проектирование, изготовление, монтаж

**СТО 0043-2005
(02494680, 17523759)**

**Москва
2005**

Предисловие

- 1 РАЗРАБОТАН ЗАО «ЦНИИПСК им. Мельникова» и ЗАО «Хилти Дистрибьюшн Лтд»
- 2 ВНЕСЕН организациями-разработчиками
- 3 ПРИНЯТ на Научно-техническом совете Центрального научно-исследовательского и проектного института строительных металлоконструкций (ЗАО «ЦНИИПСК им. Мельникова») 25 ноября 2004 г.
- 4 ВВЕДЕН впервые
- 5 Разработка, согласование, утверждение, издание (тиражирование), изменение или пересмотр и отмена настоящего стандарта производится организациями-разработчиками

© ЗАО «ЦНИИПСК им. Мельникова», 2005
© ЗАО «Хилти Дистрибьюшн Лтд», 2005

Содержание

1	Область применения	1
2	Нормативные ссылки	1
3	Термины и определения	2
4	Общие положения	2
5	Расчетные характеристики настилов	4
6	Расчет профилированного настила	4
7	Соединения настила	10
	7.1 Соединения настила самонарезающими винтами компании Hilti	10
	7.2 Крепление настила с помощью дюбелей компании Hilti	14
	7.3 Соединения листов настила комбинированными заклепками ...	18
8	Учет жесткости диафрагм из профилированного настила	20
	8.1 Общие положения	20
	8.2 Расчетные характеристики жесткости диафрагм из профилированного настила	21
	8.3 Основные расчетные положения	23
	8.4 Конструктивные требования	27
	Приложение А (рекомендуемое) Расчетные значения предельных нагрузок на профилированный настил при поперечном изгибе	28
	Приложение Б (рекомендуемое) Расчетные значения эталонной жесткости C_0 для диафрагм из профилированного настила	30
	Приложение В (рекомендуемое) Варианты решения опорных узлов прогонов в составе диска покрытия	31
	Приложение Г (обязательное) Формулы для определения произвольных постоянных a_1 ; a_2 ; b_1 ; b_2	32
	Приложение Д (обязательное) Коэффициенты β_1 , β_2 и β_m для расчета рам блока	33
	Библиография	34
	Лист регистрации изменений	35

Введение

Настоящий стандарт разработан в соответствии с Федеральным законом «О техническом регулировании» № 184-ФЗ и предназначен для разработчиков стандарта, организаций, разрабатывающих проектную и иную документацию на металлические конструкции зданий и сооружений с применением профилированного настила, а также организаций, производящих изготовление и монтаж таких конструкций.

Стандарт может применяться организациями, выполняющими работы в области установленной стандартом, если эти организации имеют сертификаты соответствия, выданные Органом по сертификации в системе добровольной сертификации. Организации-разработчики не несут никакой ответственности за использование данного стандарта организациями, не имеющими сертификатов соответствия.

Стальной профилированный настил представляет собой несущую конструкцию, состоящую из гофрированных листовых профилей, соединенных между собой по продольным краям и надежно закрепленных на опорах, расположенных поперек гофров.

В настоящем стандарте рассматриваются наиболее экономичные виды профилированного настила с трапециевидными гофрами, изготовленные из оцинкованной стали толщиной от 0,6 до 1,0 мм.

Необходимость разработки стандарта обоснована тем, что результаты проведенных экспериментальных исследований и зарубежный опыт применения профилированных настилов за последнее десятилетие не нашли отражения в отечественных нормативных документах и рекомендациях.

Основной целью стандарта является создание обобщающего нормативного документа, учитывающего особенности действительной работы профилированного настила в покрытиях зданий и прогрессивный опыт его применения.

Замечания и предложения по дополнениям и изменениям настоящего стандарта просим направлять по адресу: 117997, Москва, ул. Архитектора Власова, 49, ЗАО «ЦНИИПСК им. Мельникова», факс: 960-22-77, E-mail: otsp@stako.ru, телефон для справок: (095) 128-49-86.

Замечания, предложения и вопросы по креплениям профилированных настилов с помощью метизов компании Hilti направлять по адресу:

105523, Москва, МКАД 104 км, д. 8А, ЗАО «Хилти Дистрибьюшн Лтд»

Тел. (095) 792-52-52

Факс (095) 792-52-53

E-mail: cs@ru.hilti.com

СТАНДАРТ ОРГАНИЗАЦИИ

НАСТИЛЫ СТАЛЬНЫЕ ПРОФИЛИРОВАННЫЕ ДЛЯ ПОКРЫТИЙ ЗДАНИЙ И СООРУЖЕНИЙ

Проектирование, изготовление, монтаж

Утвержден и введен в действие Приказом ЗАО «ЦНИИПСК им. Мельникова» от 25 апреля 2005 г. №74 и приказом ЗАО «Хилти Дистрибьюшн Лтд.» от 19 апреля 2005 г. № 01-04/Gen

Дата введения 2005-05-10

1 Область применения

Настоящий стандарт организации (далее – СТО) устанавливает требования, необходимые при проектировании, изготовлении и монтаже стальных профилированных настилов для покрытий зданий и сооружений, и распространяется на профилированные настилы из оцинкованной стали, включенные в ГОСТ 24045-94.

СТО не распространяется на профилированный настил покрытий, находящийся в особых условиях эксплуатации (в зданиях, подвергающихся интенсивным температурным воздействиям или воздействиям агрессивных сред), а также в покрытиях специальной конструкции (предварительно напряженных, пространственных, висячих).

2 Нормативные ссылки

В настоящем стандарте использованы ссылки на следующие нормативные документы:

ГОСТ 380-94* Сталь углеродистая обыкновенного качества. Марки

ГОСТ 14918-80* Сталь тонколистовая оцинкованная с непрерывных линий. Технические условия

ГОСТ 24045-94 Профили стальные листовые гнутые с трапециевидными гофрами для строительства. Технические условия

ГОСТ Р 52146-2003 Прокат тонколистовой холоднокатаный и горячекатаный оцинкованный с полимерным покрытием с непрерывных линий

СНиП II-23-81* Стальные конструкции, Москва, 1991

СНиП 2.01.07-85* Нагрузки и воздействия, 2003

Пособие по проектированию стальных конструкций (к СНиП II-23-81*)

СНиП 2.03.11-85 Защита строительных конструкций от коррозии

3 Термины и определения

В настоящем стандарте применены следующие термины:

3.1 стандарт организации; СТО: Стандарт, утвержденный и применяемый организацией для разработки проектной и иной документации на стальные профилированные настилы покрытия зданий;

3.2 стальной профилированный настил (далее настил): Гофрированные листовые профили, соединенные между собой по продольным краям и закрепленные на опорных конструкциях покрытия, расположенных поперек гофров настила

3.3 редуцированная площадь сечения профиля: Рабочая расчетная площадь сечения настила, определяемая с учетом потери местной устойчивости продольно сжатых участков профилей настила в закритической стадии его работы при поперечном изгибе;

3.4 продольное ребро жесткости: Дополнительный продольный риф на полках профиля, повышающий их рабочую ширину в закритической стадии;

3.5 уступ на стенках профиля: Продольное ребро эквивалентной жесткости, обеспечивающее устойчивость стенок гофров в надопорных зонах настила;

3.6 диафрагма из профилированного настила: Настил, выполняющий функцию горизонтальных связей покрытия в плоскости его закрепления на опорах. В диафрагмах настил должен крепиться на опорах в каждой волне, причем соединения профилей настила между собой и на опорах являются расчетными;

3.7 самонарезающий винт (болт): Метиз для крепления настила к стальным конструкциям. Этот метиз может устанавливаться в просверленное отверстие меньшего диаметра или в сплошной металл, благодаря самосверляющей конструкции винта;

3.8 дюбель: Стальной гвоздь с шайбой для крепления настила к стальным, бетонным и каменным конструкциям с помощью пристрелки специальным пистолетом;

3.9 комбинированная заклепка: Метиз для соединения профилей настила между собой внахлест, состоящий из алюминиевого корпуса и стального стержня.

4 Общие положения

4.1 Профилированный настил допускается применять без дополнительного защитного покрытия только в неагрессивной среде.



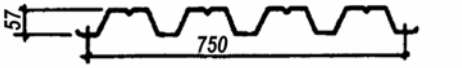
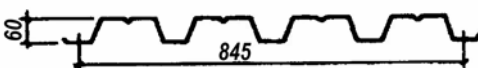

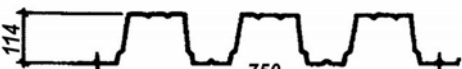
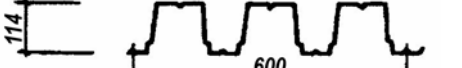
В слабоагрессивной среде настил должен иметь защитное лакокрасочное или полимерное покрытие в соответствии с ГОСТ Р 52146.

В среднеагрессивной среде профилированный настил применять не допускается.

4.2 Перечень основных профилеразмеров настила с трапецевидными гофрами по ГОСТ 24045 и ширина заготовок для их изготовления приведены в таблице 1.

4.3 Применение профилей одной марки, но разной толщины в настиле покрытия одного здания не допускается.

Таблица 1- Стандартные типы профилированных настилов

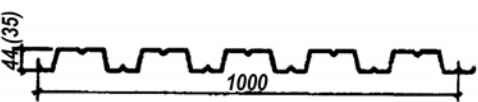Обозначение профиля	Размеры заготовки, мм		Поперечное сечение профиля	Масса m 1 м ² , кг	Удельная металлоемкость, кг/кН
	ширина	толщина, t			
1	2	3	4	5	6
НС35-1000	1250	0,6		6,4	4,3
		0,7		7,4	4,3
		0,8		8,4	4,2
НС44-1000	1400	0,7		8,3	3,3
		0,8		9,4	3,3
Н57-750	1100	0,6		7,5	3,3
		0,7		8,7	3,3
		0,8		9,8	2,7
Н60-845	1250	0,7		8,8	3,8
		0,8		9,9	3,1
		0,9		11,1	2,6
Н75-750	1250	0,7		9,8	2,1
		0,8		11,2	2,1
		0,9		12,5	2,0
Н114-750	1400	0,8		12,5	2,1
		0,9		14,0	2,1
		1,0		15,4	2,1
Н114-600	1250	0,8		14,0	2,3
		0,9		15,6	2,3
		1,0		17,2	2,3

Примечание - Удельная металлоемкость настилов определялась как отношение их массы m к расчетной предельной нагрузке q на 1 м² площади настила. Нагрузка q в данном случае рассчитывалась для неразрезного двухпролетного настила с пролетами по 3 м при высоте гофров не более 75 мм или с пролетами 4 м при высоте гофров 114 мм (приложение А)

4.4 Профили настила следует изготавливать из рулонной оцинкованной стали любой степени раскисления по ГОСТ 380*, групп ХП и ПК с цинковым покрытием первого класса с двух сторон по ГОСТ 14918.

4.5 Наиболее распространенные виды защитно-декоративных покрытий профилированного настила приводятся в СНиП 2.03.11.

4.6 Механические характеристики материала профилей определяются заводом-изготовителем по результатам стандартных испытаний и должны быть указаны в сертификатах на готовые профили.

При расчете настилов расчетное сопротивление стали при растяжении, сжатии и изгибе принимается не менее $R_y = 250$ МПа (2450 кгс/см²), расчетное сопротивление срезу $R_s = 130$ МПа (1330 кгс/см²).

5 Расчетные характеристики настилов

5.1 Основные характеристики поперечного сечения профилей по ГОСТ 24045 приведены в таблице 2.

Справочные значения моментов инерции и сопротивления в таблице 2 определяли при расчетной ширине плоских участков сжатых полок профилей, равной $40t$ при определении моментов сопротивления и $60t$ – при определении моментов инерции.

Криволинейные участки, стенки гофров и растянутые полки настила включены в расчетную площадь сечения полностью.

5.2 В связи с тем, что в закритической стадии работы настила на поперечный изгиб редуцированная площадь сечения профиля является переменной величиной, зависящей от уровня максимальных напряжений в сжатых полках, более точные значения моментов инерции и сопротивления, чем в таблице 2, следует определять методом итерации с учетом расчетных значений этих напряжений (см. СТО 0047-2005 приложение А).

6 Расчет профилированного настила

6.1 Прочность и жесткость (прогиб) профилированных настилов при поперечном изгибе проверяются по методике, приведенной в п.п. 6.2 и 6.3.

Устойчивость гладких стенок гофров над средними опорами при неразрезных схемах раскладки настилов проверяется по методике, приведенной в п.6.4. Устойчивость стенок ступенчатого поперечного сечения в неразрезных настилах из профилей Н75-750-0,8(0,9), Н114-600-0,8(0,9) и Н114-750-0,8(0,9) проверяется над средними опорами в соответствии с пп. 6.5 и 6.6 с учетом требований СНиП II-23-81* к стенке сжато-изогнутого элемента, укрепленной продольным ребром жесткости.

Таблица 2 – Обозначение профиля для настилов и их геометрические характеристики

Обозначение профиля	Размеры сече- ния, мм		Площадь сечения А, см ²	Масса 1м длины профиля, кг	Справочные величины на 1 м ширины настила при сжатых полках					
					узких			широких		
	t	h			момент инерции I _x , см ⁴	момент сопротивле- ния, см ³		момент инерции I _x , см ⁴	момент сопротивле- ния, см ³	
						W _{x1}	W _{x2}		W _{x1}	W _{x2}
HC35-1000-0,6	0,6	35	6,6	5,6	23,3	10,5	13,0	22,3	9,8	9,4
HC35-1000-0,7	0,7	35	7,7	6,5	27,1	12,2	15,1	27,1	11,8	12,1
HC44-1000-0,7	0,7	44	9,8	8,3	32,9	13,4	16,8	32,9	13,0	13,6
H57-750-0,7	0,7	57	7,7	6,5	53,8	14,8	21,1	53,8	16,4	19,7
H57-750-0,8	0,8	57	8,8	7,4	61,2	17,9	24,4	61,2	18,9	24,0
H60-845-0,7	0,7	60	8,8	7,4	62,1	14,6	24,4	59,1	16,5	18,7
H60-845-0,8	0,8	60	10,0	8,4	70,6	17,7	28,1	69,9	19,0	22,7
H60-845-0,9	0,9	60	11,3	9,3	79,0	20,9	31,8	78,7	21,5	27,0
H75-750-0,8	0,8	75	10,0	8,4	114,9	25,8	32,2	114,9	28,5	33,1
H75-750-0,9	0,9	75	11,3	9,3	129,6	30,2	37,6	129,6	31,6	38,0
H114-750-0,8	0,8	114	11,2	9,4	307,9	51,2	57,1	307,9	51,2	57,1
H114-750-0,9	0,9	114	12,6	10,5	345,2	57,4	64,0	345,2	57,4	64,0
H114-750-1,0	1,0	114	14,0	11,7	383,6	63,8	71,1	383,6	63,8	71,1
H114-600-0,8	0,8	114	10,0	8,4	320,9	53,3	59,7	320,9	52,4	55,8
H114-600-0,9	0,9	114	11,3	9,3	361,0	60,0	67,2	361,0	59,6	65,9
H114-600-1,0	1,0	114	12,5	10,3	405,4	67,6	75,0	405,4	67,6	75,0

6.2 Прочность изгибаемого настила следует проверять по формуле

$$\sigma = \frac{M}{W_{\min}} \leq \frac{R_y}{\gamma_n}, \quad (1)$$

- где M - расчетное значение изгибающего момента в рассматриваемом сечении;
 W_{\min} - минимальный расчетный момент сопротивления в рассматриваемом сечении, принимаемый по таблице 2;
 R_y - расчетное сопротивление стали при изгибе;
 γ_n - коэффициент надежности по назначению.

6.3 Прогиб настила f_p от нормативной нагрузки, определяемый как для балки с моментом инерции I_x по таблице 2, следует проверять по формуле

$$f_p \leq 1/150 \text{ или } 1/200 \cdot L, \quad (2)$$

где L - расчетный пролет настила.

6.4 Устойчивость стенок гофров над средними опорами неразрезного настила высотой не более 60 мм проверяется по формуле

$$\left(\frac{\sigma}{\sigma_o} \right) + \left(\frac{\sigma_{loc}}{\sigma_{cr}} \right) \leq m, \quad (3)$$

- где σ - нормальное напряжение от изгиба, определяемое по формуле (1);
 σ_{loc} - местное напряжение от реакции средней опоры, определяемое по формуле (4);
 σ_o - нормальное критическое напряжение, определяемое по формуле (5);
 σ_{cr} - местное критическое напряжение, определяемое по формуле (6);
 $m = 1$ - при опирании настила на прогон из двутавра, двух швеллеров или гнутосварного замкнутого профиля;
 $m = 0,9$ - при опирании настила на прогон из одиночного швеллера;

$$\sigma_{loc} = \frac{2B_o}{tz}, \quad (4)$$

- где B_o - опорная реакция на одну стенку гофра;
 z - ширина расчетного участка стенки гофра, равная $b+2r$, но не более $1,5 h$;
 b - ширина полки прогона или другого элемента несущих конструкций покрытия, на который опирается настил;
 r - радиус сопряжения стенок гофров с полками профиля;

$$\sigma_o = k_o k_{o1} \left(\frac{1000t}{h_o} \right)^2, \text{ МПа}, \quad (5)$$

где k_o - коэффициент, зависящий от характера напряжений в участке и принимаемый по таблице 3;
 k_{o1} - коэффициент, определяемый по формуле (7);
 $h_o = h - 2(r+t)$ - расчетная высота гофра.

Таблица 3 - Коэффициенты А и k_o для расчета настила

Обозначение профиля	А	k_o
НС35-1000-0,6	21,6	3,57
НС35-1000-0,7	25,3	3,55
НС44-1000-0,7	24,8	3,66
Н57-750-0,7	23,2	3,09
Н57-750-0,8	26,6	3,19
Н60-845-0,7	22,9	2,94
Н60-845-0,8	26,2	2,91
Н60-845-0,9	29,6	2,97

$$\sigma_{cr} = Ak \sqrt{R_y}, \quad (6)$$

где R_y - в МПа;
 A - коэффициент, зависящий от размеров сечения стенки и определяемый по таблице 3;
 k - коэффициент, определяемый по таблице 4 в зависимости от ширины опоры настила при условии, что $b \leq (1,5h - 2r)$;


$$k_{o1} = 0,9 - 0,2 \frac{t}{h} \left(1 - 2,45 \frac{z}{h} \right). \quad (7)$$

Таблица 4

b, мм	40	60	80	120	160	200
k	0,192	0,161	0,141	0,118	0,104	0,094
Примечание - В интервале между значениями, приведенными в таблице, коэффициент k определяется линейной интерполяцией.						

Если $\frac{z}{h} \leq 0,9$ или $\frac{\sigma_{loc}}{\sigma} < 0,4$, то принимается $k_{o1} = 1,0$.

6.5 При проверке устойчивости стенок ступенчатого поперечного сечения в гофрах неразрезного профилированного настила уступ на стенке рассматривается как продольное ребро эквивалентной жесткости (рисунок 1).

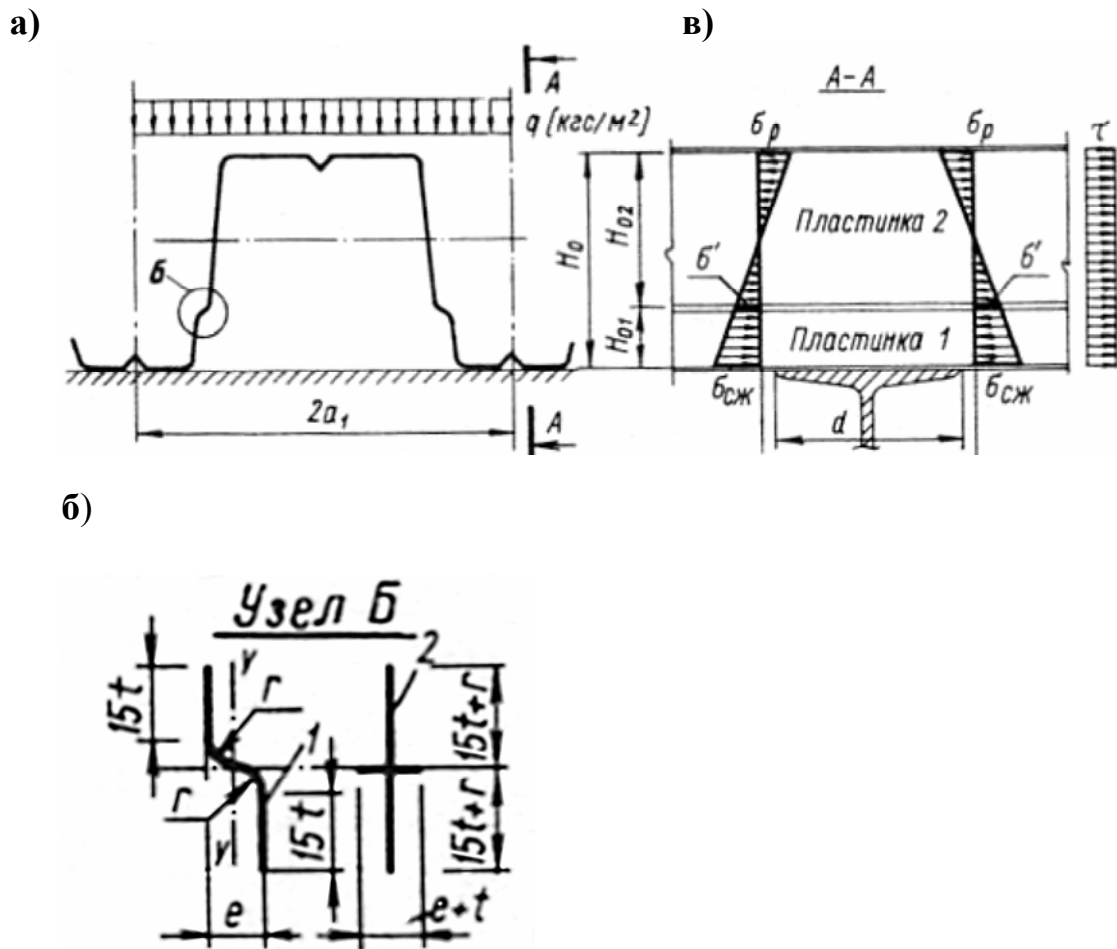

- а - расчетная нагрузка на гофр;
 б – уступ на стенке гофра (1), рассматриваемый, как ребро жесткости (2);
 в – расчетные участки стенки.

Рисунок 1 – Расчетная схема ступенчатой стенки гофра при проверке ее местной устойчивости

6.6 Продольное ребро жесткости в виде уступа делит стенку гофра на два расчетных отсека, высоты которых h_{01} и h_{02} равны расстояниям от выкружек уступа соответственно до нижней и верхней полок настила (рисунок 1в).

Устойчивость каждого из отсеков стенки в надпорных зонах настила считается обеспеченной, если выполняются условия:

$$h_{01} \leq h_{02}; \quad h_{02} \leq h_0,$$

где h_0 - наибольшая по условиям устойчивости ширина сжатоизогнутой пластины, зависящая от значения коэффициента α , определяемого по формулам:

$$\alpha = \frac{\sigma_c - \sigma_1}{\sigma_c} \quad (\text{для отсека 1}),$$

$$\alpha = \frac{\sigma_1 - \sigma_t}{\sigma_1} \quad (\text{для отсека 2}),$$

здесь:

$\sigma_c = \frac{M}{W_{x1}}$ - наибольшее сжимающее напряжение в отсеке 1, принимаемое со знаком «плюс»;

$\sigma_1 = \sigma_c \frac{y-c}{y}$ - напряжение, соответствующее σ_c у противоположной расчетной ной границы отсека;

y - расстояние от опорной полки гофра до горизонтальной оси уступа на стенке, принимаемое по ГОСТ 24045-94;

W_{x1} и W_{x2} - моменты сопротивления сечения настила, принимаемые по таблице 2;

σ_t - наибольшее растягивающее напряжение в надпорном сечении настила, принимаемое со знаком “минус”.

При $\alpha \leq 0,5$ значение h_0 определяется по формуле

$$h_0 = \frac{585}{\sqrt{\sigma_c}} t \quad (\text{здесь } \sigma_c - \text{ в МПа}). \quad (8)$$

При $\alpha \geq 1,0$ значение h_0 определяется по формуле

$$h_0 = 3,26t \sqrt{\frac{(2\alpha-1)E}{\sigma_c[(2-\alpha)(1+\gamma) + \sqrt{\alpha^2(1+\gamma)^2 + 4\beta^2}]}} \quad (9)$$

где γ - коэффициент, учитывающий местное смятие и определяемый по формуле

$$\gamma = 0,42 (2\alpha - 1) \sigma_{loc}/\sigma_c, \quad (10)$$

β - коэффициент, зависящий от характера напряжений в надпорном сечении стенки и определяемый по формуле

$$\beta = 1,4 (2\alpha - 1) \frac{\tau_o}{\sigma_c}, \quad (11)$$

здесь $\tau_o = \tau_1$ - среднее касательное напряжение в отсеке 1, определяемое по формуле

$$\tau_o = \frac{2B_o}{th_{01}}; \quad (12)$$

$\tau_o = \tau_2$ - среднее касательное напряжение в отсеке 2, определяемое по формуле

$$\tau_o = \frac{B_o}{th_{o2}}. \quad (13)$$

В интервале $0,5 < \alpha < 1,0$ значение h_o определяется линейной интерполяцией между значениями h_o при $\alpha = 0,5$ и $\alpha = 1,0$.

Если $h_{o1} > h_o$ или $h_{o2} > h_o$, устойчивость стенок гофров считается не обеспеченной и расчетную нагрузку на настил следует уменьшить.

7 Соединения настила

7.1 Соединения настила самонарезающими винтами компании Hilti

7.1.1 Для соединения тонких профилированных листов между собой используют самосверлящие самонарезающие винты марок S-MD 01Z, S-MD 03Z и S-MD 51Z (рисунок 2).

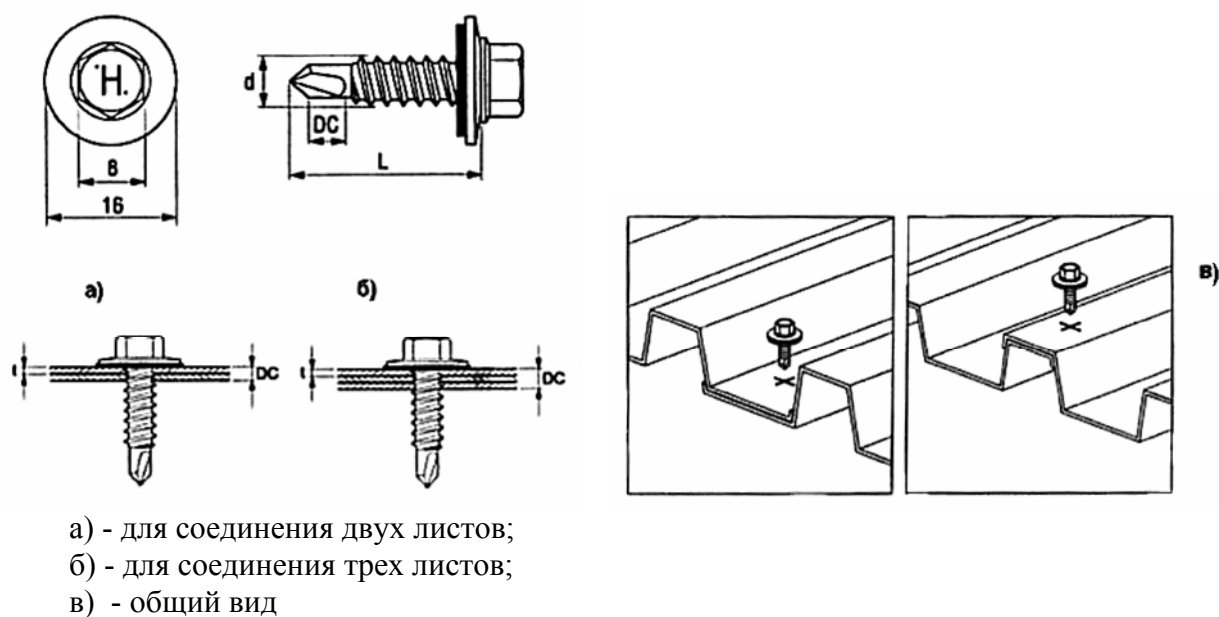


Рисунок 2 – Самосверлящие винты S-MD 51Z с полиэтиленовой шайбой для соединения двух или трех листов толщиной от 0,6 до 0,8 мм

Эти винты применяют для соединения двух или трех листов общей толщиной не более 2,75 мм при длине винта 19 мм.

7.1.2 Для крепления профилированных листов к стальным несущим элементам покрытия (фермам, балкам, прогонам) используют самонарезающие самосверлящие винты марок S-MD 05-Z, S-MD 21-Z, S-MD 53-Z, S-MD 55-Z, S-MD 51-LZ.

7.1.3 Самонарезающие самосверлящие винты диаметром от 4,8 до 6,3 мм изготавливают из высокопрочной углеродистой стали с цинковым покрытием и

применяют для крепления настила к основному металлу толщиной от 1,25 до 12,0 мм с временным сопротивлением не менее 370 МПа. Крепление настила выполняется непосредственно к опорной конструкции или через слой утеплителя при длине винта от 38 до 55 мм (рисунок 3).

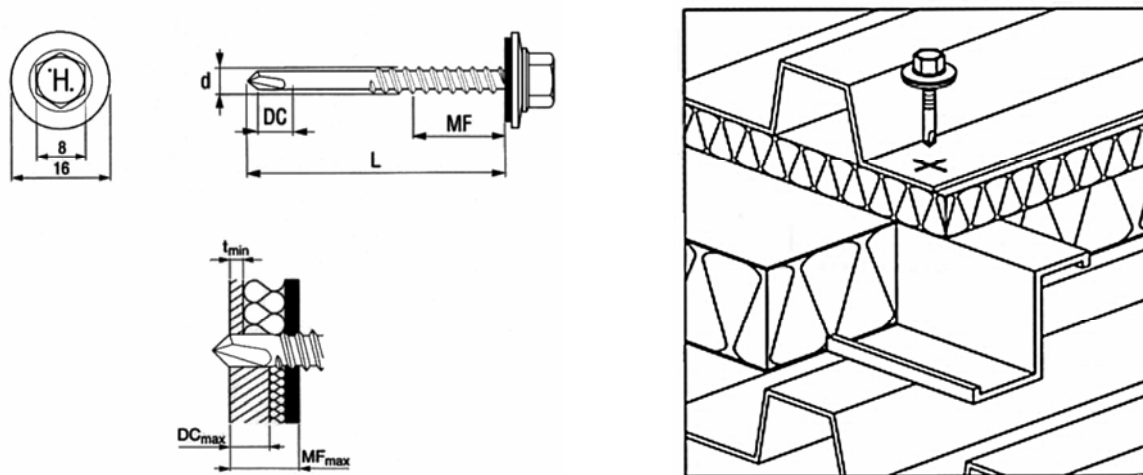


Рисунок 3 – Удлиненные винты S-MD 51LZ для крепления настила к опорной конструкции через слой утеплителя.

7.1.4 Самосверлящие винты класса S-MDS диаметром от 4,8 до 5,5 мм и длиной не более 100 мм изготавливают из нержавеющей стали и применяют для крепления настила в агрессивной среде.

7.1.5 Самонарезающие винты S-MP 52Z и S-MP 53Z диаметром 6,3 мм с цинковым покрытием используют для крепления профилированных листов к металлическим конструкциям, в которых перед установкой винта необходимо просверлить отверстие меньшего диаметра (таблица 5). Длина этих винтов не превышает 100 мм (рисунок 4).

Таблица 5 - Требуемые диаметры отверстий под винты S-MPZ

Толщина основного металла, мм	1,25	1,5	2,0	4,0	6,0	≥7,0
Требуемый диаметр отверстия под винт, мм	5,0	5,0	5,3	5,3	5,5	5,7


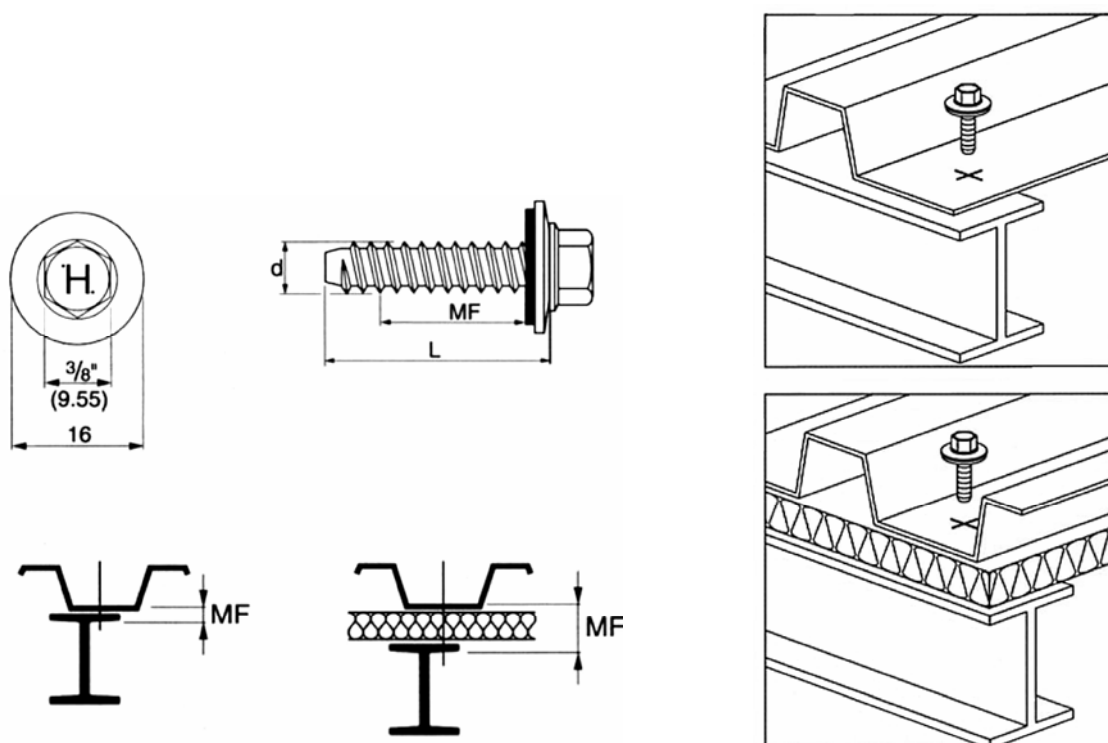


Рисунок 4 – Самонарезающие винты S- MP 52Z без сверла

7.1.6 Самонарезающие винты могут поставляться с уплотняющими шайбами диаметром 16мм из полимерного материала или без них. Для кровельного профилированного настила винты должны использоваться с шайбами. Наконечник самосверлящего винта выполнен в форме сверла, длина которого зависит от толщины базового металла. Винты с коротким сверлом используют для соединения листов общей толщиной от 0,75 до 3,0 мм, со сверлом средней длины – для толщин не более 6,0 мм, с длинным сверлом – для толщин от 5,0 до 12,0 мм. После установки винта сверло должно выступать из базового материала не менее чем на 2,0 мм.

Винты устанавливаются с помощью электрических шуруповертов Hilti ST 1800 или ST 2500, снабженных ограничителем заворачивания винта до требуемой глубины (для винтов с уплотнительными шайбами) или регулятором крутящего момента (для винтов без шайб).

7.1.7 Опорные соединения профилированного настила на самонарезающих винтах должны рассчитываться на срез и растяжение (рисунок 5).

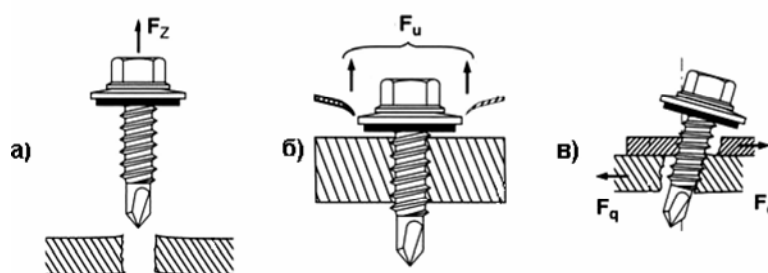

- а) - при выдергивании винта;
 б) - при отрыве присоединенного листа;
 в) - при срезе

Рисунок 5 – Предельные состояния винтового соединения

7.1.8 Расчетное сдвигающее усилие N_b , которое может быть воспринято одним винтом, определяется по формуле

$$N_b = \alpha \cdot R_u \cdot d \cdot t, \quad (14)$$

где t - толщина более тонкого из соединяемых профилей в мм;
 d - диаметр винта, мм

$$\alpha = 3,2 \sqrt{t / d}; \quad (15)$$

R_u - расчетное сопротивление стали настила в кН/мм^2 .

7.1.9 Расчетное сопротивление V_b , одновинтового соединения настила при растяжении (выдергивании) принимается как соответствующее меньшее из значений, приведенных в таблицах 6 и 7.

В таблице 6 даны предельные растягивающие усилия V_{b1} на один винт при отрыве настила от опоры.

Таблица 6 - Предельные растягивающие усилия на один винт

Диаметр самореза, мм	Предельное растягивающее усилие V_{b1} (кН) при толщине профилей настила (мм)				
	0,6	0,7	0,8	0,9	1,0
4,8	12,2	15,4	18,9	22,0	25,0
5,5	15,1	18,0	20,9	24,4	28,0
6,3	15,5	18,5	21,5	25,7	30,0
Примечание - Значения V_{b1} в таблице определены с учетом коэффициента запаса 3,0.					

В таблице 7 даны предельные растягивающие усилия V_{b2} на один винт при его выдергивании из основного металла опоры.

Таблица 7- Предельные растягивающие усилия на один винт

Диаметр самореза, мм	Предельное растягивающее усилие V_{b2} (кН) при толщине опорного металла (мм)						
	1,25	1,5	2,0	3,0	4,0	6,0	8,0
4,2	11,0	13,5	14,0	-	-	-	-
4,8	11,5	14,5	15,0	22,5	-	-	-
5,5	12,0	16,5	23,0	26,5	35,0	36,5	37,0
6,3	13,0	18,5	24,4	28,0	36,5	37,0	37,5
Примечание – значения V_{b2} в таблице определены с учетом коэффициента запаса 2,0.							

7.1.10 Количество винтов в опорном соединении настила при действии срезающего усилия N определяется по формуле:

$$n \geq N / (0,8 \times N_b). \quad (16)$$

7.1.11 Количество винтов в опорном соединении настила при действии растягивающего (выдергивающего) усилия V определяется по формуле:

$$n \geq V / (0,8 \times V_b), \quad (17)$$

где V_b – меньшее из значений V_{b1} и V_{b2} по таблицам 6 и 7.

7.1.12 Винты в соединении настила, работающие одновременно на срез и растяжение, следует рассчитывать на срез и растяжение отдельно.

7. 2 Крепление настила с помощью дюбелей компании Hilti

7.2.1 Для крепления профилированного настила к металлическим конструкциям используют дюбели двух марок X-ENP-19 и ENP2K-20 (рисунок 6).

Дюбели X-ENP-19 (ENP2K-20) диаметром 4,5 мм являются универсальными и могут быть использованы для крепления стальных листов толщиной от 0,6 до 4,0 мм к стальной конструкции толщиной от 3 до 8 мм (для дюбелей ENP2K-20) или от 6 мм и более (для дюбелей X-ENP-19).


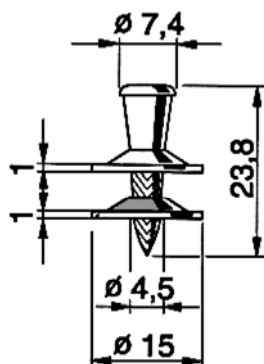


Рисунок 6 – Дюбель X-ENP-19

Дюбели ENP2K диаметром 3,7мм применяются для крепления профилированного настила к стальной конструкции толщиной от 3 до 8 мм (рисунок 7).

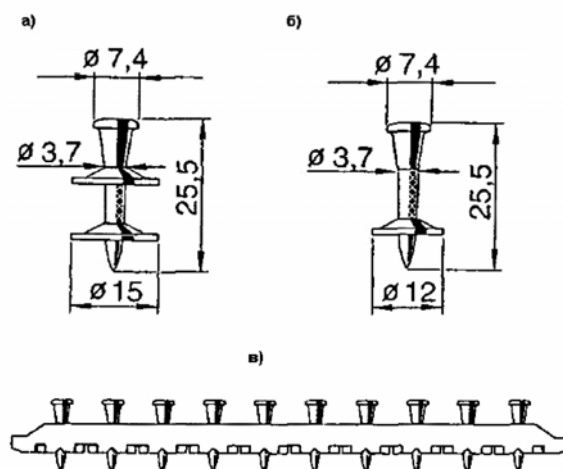

- а) - дюбели ENP2K-20L15;
- б) - дюбели ENP2K-20-S12;
- в) - дюбели X-ENP-19 L15MX в обойме

Рисунок 7 – Дюбели Hilti

7.2.2 Высокопрочные дюбели - гвозди должны изготавливаться из стали, твердость которой в 2-3 раза больше, чем у основного металла, в который они устанавливаются. Временное сопротивление стали дюбелей при растяжении (предела прочности) должно быть около 2000МПа при твердости по Роквеллу не менее 55. Такие дюбели применяются для крепления пакета из стальных листов общей толщиной не более 4мм и к несущей конструкции из стали с пределом прочности от 340 до 630 Н/мм² (рисунок 8).



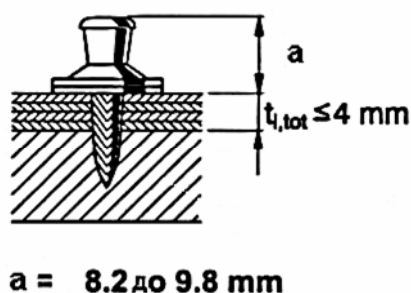


Рисунок 8 – Правильное положение дюбеля в соединении

7.2.3 Область применения дюбелей ограничивается толщиной и прочностью основного металла. Зависимость максимальной толщины основного металла от его прочности для дюбелей ENP2 приводится на рисунке 9а, для дюбелей ENP2K – на рисунке 9б.

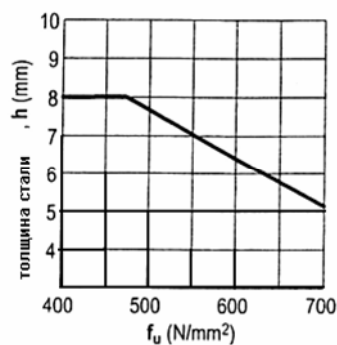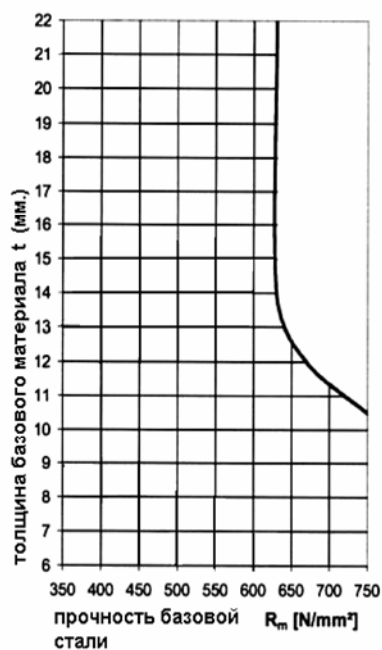

а) - для дюбелей X-ENP-19

б) - для дюбелей ENP2K

Рисунок 9 – Зависимость предельной толщины базового материала от его прочности

7.2.4 Дюбельное соединение профилированного настила работает на срез и растяжение по одной из четырех схем (рисунок 10).

	Схема соединения			
	Схема а	Схема б	Схема в	Схема д
Тип нагрузки				
Срез				
Растяжение (отрыв)				

Рисунок 10 – Типовые схемы дюбельных соединений профилированного настила

Несущая способность дюбельного соединения зависит от толщины прикрепляемого настила и схемы, по которой оно работает (таблица 8).

Глубина установки дюбеля в основном металле рекомендуется от 22 до 27мм.

7.2.5 Требуемое количество дюбелей в соединении настила определяется по формулам

на срез

$$n_V = V / V_{R1} \cdot \gamma_m, \quad (18)$$

на растяжение

$$n_N = N / N_{R1} \cdot \gamma_m \alpha_1, \quad (19)$$

где V и N - срезающее и отрывающее усилие на соединение;

V_{R1} и N_{R1} - несущая способность однодюбельного соединения на срез и отрыв;

$\gamma_m = 1,25$ - коэффициент условия работы;


$\alpha_1 = 1,1$ - коэффициент, учитывающий многократное воздействие ветровой нагрузки.

Таблица 8 - Предельные усилия на дюбельные соединения

Толщина настила, мм	Предельные усилия на однодюбельное соединение в кН для марок						Схема работы дюбеля
	X-ENP-19- -L15		ENP2K-20- -L15		ENP2K-20- -S12		
	V _{R1}	N _{R1}	N _{R1}	V _{R1}	N _{R1}	V _{R1}	
0,63	4,0	4,1	1,2	1,4	1,3	1,3	a,b,c,d
0,75	4,7	6,3	1,8	1,7	1,4	1,4	a,b,c,d
0,88	5,4	7,2	2,1	2,0	1,5	1,5	a,b,c,d
1,0	6,0	8,0	2,7	2,0	1,6	1,6	a,b,c,d
1,13	7,0	8,4	3,0	2,6	-	-	a,c
1,25	8,0	8,8	3,0	3,0	-	-	a,c
1,5	8,6	8,8	3,0	3,0	-	-	a
1,75	8,6	8,8	3,0	3,0	-	-	a
2,0	8,6	8,8	3,0	3,0	-	-	a
2,5	8,6	8,8	3,0	3,0	-	-	a

7.2.6 Дюбели должны иметь цинковое покрытие от 5 до 15 $\mu\text{м}$, обеспечивающее их защиту от коррозии в течение 25 лет в слабоагрессивной среде.

7.2.7 Кроме одной или двух металлических шайб, в комплект с дюбелями, применяемыми для крепления кровельных профилированных настилов включены защитный колпачок из нержавеющей стали и неопреновая шайба (рисунок 11).

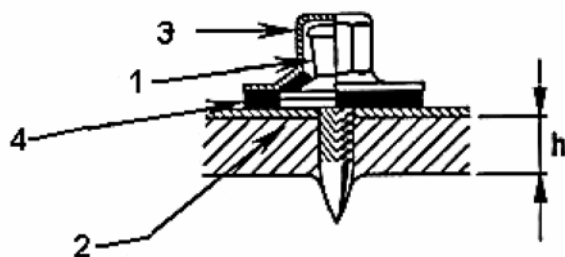

1 – дюбель, 2 – опорный элемент, 3 – защитный колпачок,
4 – неопреновая шайба

Рисунок 11 – Дюбельное соединение кровельного настила

Уклон кровли из профилированного настила, закрепленного дюбелями с неопреновыми шайбами, должен быть не менее 6° .

7.2.8 Дюбели забиваются в базовый материал при помощи порохового монтажного пистолета Hilti DX 76 MX (с магазином для дюбелей в ленте по 10 шт.) или DX 76 F15 (для установки одиночных дюбелей).

Монтажный пистолет обладает пятью степенями защиты от непроизвольного выстрела:

- ствол пистолета во время выстрела должен быть расположен перпендикулярно к поверхности соединяемых элементов;
- выстрел может быть произведен только в том случае, если усилие, прижимающее пистолет к соединяемым элементам, превышает 5 кгс;
- выстрел не произойдет без предварительного нажатия на спусковой крючок пистолета до упора;
- для выполнения выстрела необходимо последовательно произвести все выше приведенные действия;
- выстрел не произойдет при падении пистолета.

Для исключения сквозного прострела базового материала в монтажном пистолете используется поршневой принцип действия.

7.2.9 Для установки дюбеля ширина нижней полки настила с трапециевидными гофрами должна быть не менее 38 мм. Расстояние от дюбеля до ближайшей стенки гофра должно быть не менее 20 мм.


Расстояние от края базовой конструкции до ближайшего дюбеля должно быть не менее 10 мм.

Шаг дюбелей вдоль гофров настила должна быть не менее 45 мм, поперек гофров - не менее 20 мм.

Расстояние от дюбеля до края настила - не менее 20мм.

7.3 Соединения листов настила комбинированными заклепками

7.3.1 Комбинированные заклепки «BRALO» состоят из алюминиевого или стального корпуса и стального стержня из калиброванной стали диаметром 2,5-2,8 мм (рисунок 12).

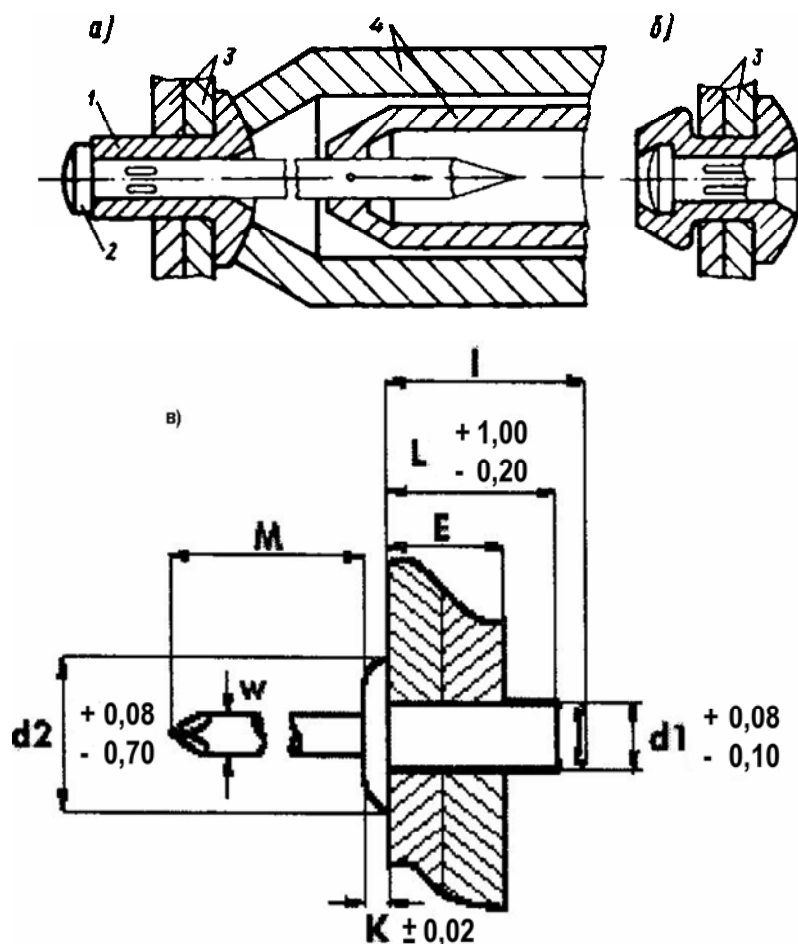

а – до расклепывания, б – после расклепывания,
 в – размеры и допуски;
 1 – заклепка; 2 – стальной стержень; 3 – соединяемые листы;
 4 – инструмент для крепки

Рисунок 12 – Заклепочное соединение двух листов

Корпус заклепки из алюминиевого сплава диаметром от 2,4 до 6,4 мм и длиной до 50 мм имеет бортик диаметром от 5 до 13 мм.

Стальной корпус заклепки диаметром от 3,2 до 4,8 мм и длиной до 12 мм имеет бортик от 6 до 9,5 мм.

7.3.2 Максимальная толщина пакета из соединяемых листов зависит от диаметра и длины корпуса заклепки.

Несущая способность одной стандартной заклепки в соединении профилированных листов внахлест приводится в таблице 13.

7.3.3 Шаг заклепок в соединениях принимается не более 500 мм, кроме профилированных настилов, выполняющих функцию диафрагм жесткости в покрытиях зданий и сооружений.

Таблица 13 - Предельные усилия для однозаклепочного соединения

Диаметр корпуса d_1 , мм	Предельные усилия в кгс для заклепки			
	с алюминиевым корпусом		со стальным корпусом	
	при срезе	при растяжении	при срезе	при растяжении
3,2	85,0	115,0	140,0	170,0
4,0	130,0	195,0	200,0	240,0
4,8	185,0	280,0	300,0	410,0
5,0	215,0	300,0	350,0	480,0
6,0	350,0	390,0	420,0	550,0
6,4	350,0	430,0	490,0	700,0

7.3.3 Шаг заклепок в соединениях принимается не более 500 мм, кроме профилированных настилов, выполняющих функцию диафрагм жесткости в покрытиях зданий и сооружений.

8 Учет жесткости диафрагм из профилированного настила

8.1 Общие положения

8.1.1 При проектировании легких металлических конструкций одноэтажных производственных зданий с уклоном кровли не более 10° стальной профилированный настил покрытия, кроме основных функций ограждающей конструкции, выполняет функцию горизонтальных связей на отдельных участках покрытия, называемых диафрагмами жесткости.

8.1.2 Диафрагмы жесткости должны воспринимать приходящуюся на них часть расчетных горизонтальных нагрузок, действующих на здание в продольном и поперечном направлениях и заменять (частично или полностью) горизонтальные связи покрытия.

Поперечные диафрагмы жесткости располагаются в крайних шагах стропильных ферм или поперечных рам здания (отсека) длиной не более 72 м. При длине здания (отсека) более 72 м между крайними диафрагмами равномерно располагаются промежуточные диафрагмы аналогичной конструкции через каждые 36-60 м.

Продольные диафрагмы жесткости в зданиях с числом пролетов не более трех располагаются вдоль крайних рядов колонн, в зданиях с числом пролетов более трех, также и вдоль средних рядов колонн с таким расчетом, чтобы расстояние между смежными диафрагмами не превышало двух пролетов.

8.1.3 Размеры поперечных диафрагм жесткости в плане следует принимать с учетом условия

$$\frac{L}{B} \geq 1,5, \quad (20)$$

где L и B – пролет и ширина диафрагмы соответственно.

Пролет поперечных диафрагм равен пролету стропильных ферм или поперечных рам, ширина этих диафрагм принимается кратной шагу стропильных ферм или поперечных рам (рисунок 13).

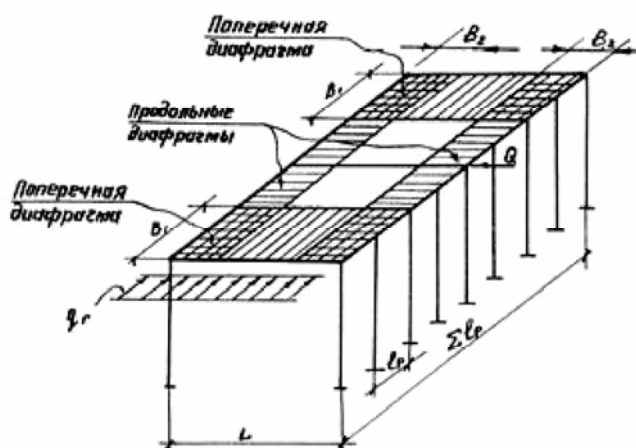


Рисунок 13 – Расчетная схема здания (отсека) с продольными и поперечными диафрагмами

8.2 Расчетные характеристики жесткости диафрагм из профилированного настила

8.2.1 Жесткость диафрагмы из профилированного настила характеризуется величиной сдвигающей силы, вызывающей единичное смещение рассматриваемого прямоугольного участка настила по линии ее действия. Эта жесткость называется сдвиговой, обозначается C и имеет размерность Н/мм (рисунок 14).

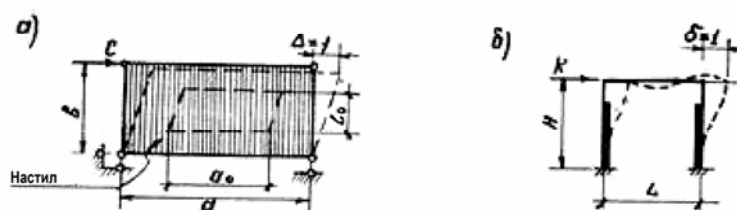


Рисунок 14 – К расчету параметров жесткости диафрагм (а) и поперечной рамы (б)

8.2.2 Расчетная сдвиговая жесткость профилированного настила определяется при следующих допущениях:

а) значение C изменяется прямо пропорционально расчетной длине рассматриваемого участка настила, параллельной направлению сдвигающей силы, и обратно пропорционально его ширине;

б) сдвиговая жесткость настила не зависит от направления действия сдвигающей силы (вдоль или поперек гофров);

в) настил, прогоны и их соединения работают упруго при одновременном и раздельном действии сдвигающих сил в плоскости диафрагм и вертикальных нагрузок на покрытие;

г) поперечная нагрузка на настил не влияет на его сдвигающую жесткость.

8.2.3 Сдвиговую жесткость участка настила рекомендуется рассчитывать по формуле

$$C = K_o \cdot \gamma_o \cdot \beta_o \cdot C_o \cdot \frac{\alpha}{b} \cdot \frac{b_o}{\alpha_o}, \quad (21)$$

где C_o - сдвиговая жесткость прямоугольной панели-эталона из профилированных листов рассматриваемого настила (приложение Б, таблица Б1);

b_o и α_o - соответственно ширина и длина эталонных панелей, на которые разбивается рассматриваемый участок диафрагм;

α и b - расчетные размеры рассматриваемого участка настила, параллельные сторонам панели-эталона α_o и b_o соответственно;

K_o - коэффициент, учитывающий тип опорных креплений настила;

γ_o - коэффициент, учитывающий характер сдвигающей силы: при ветровых нагрузках $\gamma_o = 1,0$; при крановых и сейсмических нагрузках – $\gamma_o = 0,8$;

β_o - коэффициент, учитывающий конструкцию покрытия и принимаемый по таблице 14.

Таблица 14 - Значения коэффициентов β_o

Конструкция покрытия	Схема работы настила	Условия закрепления прогона на опорах	β_o
Беспрогонная	разрезная	-	1,0
	неразрезная	-	1,2
С прогонами	разрезная	шарнирное опирание	0,7
		закрепление препятствует кручению	0,9
	неразрезная	шарнирное опирание	0,8
		закрепление препятствует кручению	1,0

8.3 Основные расчетные положения

8.3.1 В соединениях листов настила на опорах и между собой распределение продольной силы между крепежными элементами принимается равномерным.

8.3.2 Прочность соединений настила с поперечными опорами проверяется по формуле (рисунок 15).

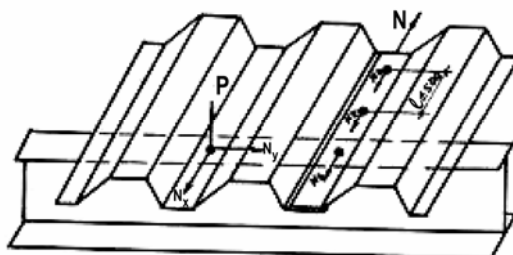


Рисунок 15 – Расчетные усилия в соединениях настила на опорах и в пролете

$$\left(\frac{\sqrt{N_x^2 + N_y^2}}{[N_1]} \right)^2 + \left(\frac{\rho}{[\rho_1]} \right)^2 \leq 1, \quad (22)$$

- где N_x и N_y - расчетные срезающие усилия на один крепежный элемент, направленные соответственно параллельно и перпендикулярно горизонтальной нагрузке;
- ρ - расчетное растягивающее (отрывающее) усилие на один крепежный элемент или сварную точку при ветровом отсосе;
- $[N_1]$ и $[\rho_1]$ - допускаемые усилия на один крепежный элемент соответственно при срезе и растяжении (отрыве).

Значения $[N_1]$ и $[\rho_1]$ определяются экспериментальным путем, и должны быть предоставлены производителем метизов крепления.

8.3.3 Прочность соединений профилированных листов настила между собой в пролете проверяется по формуле

$$N \leq m \cdot n [N_2], \quad (23)$$

- где N - расчетная продольная сила, действующая на соединение;
- n - число крепежных элементов;
- m - коэффициент условия работы, принимаемый равным 0,9 для заклепочных соединений и 0,8 – для соединений на самонарезающих винтах.

Допускаемое срезающее усилие $[N_2]$ на одну стандартную комбинированную заклепку или самонарезающий винт в соединениях листов приводится в разделе 7.

8.3.4 В поперечных диафрагмах расчетные сдвигающие усилия на соединения можно определять как в однопролетной балке двутаврового сечения с гофрированной стенкой из профилированного настила и поясами в виде верхних поясов стропильных ферм или ригелей поперечных рам, расположенных по продольным краям этих диафрагм.

При изгибе диафрагм в своей плоскости допускается, что стенка из профилированного настила воспринимает только сдвигающие усилия, а верхние пояса ферм или ригелей испытывают дополнительное сжатие или растяжение (рисунок 16).

Погонное сдвигающее усилие в настиле от равномерно распределенной горизонтальной нагрузки q_r в плоскости диафрагмы определяется по формуле

$$t = \frac{q_r L}{2B}. \quad (24)$$


Расчетная продольная сила, действующая на соединения листов настила между собой в поперечных диафрагмах, имеет вид

$$N = n \cdot t \cdot e, \quad (25)$$

где e – шаг крепежных элементов.

Максимальное дополнительное усилие в верхних поясах ферм или ригелей на продольных краях этих диафрагм от нагрузки q_r равно


$$N_n = \pm \frac{q_r L^2}{8B}. \quad (26)$$

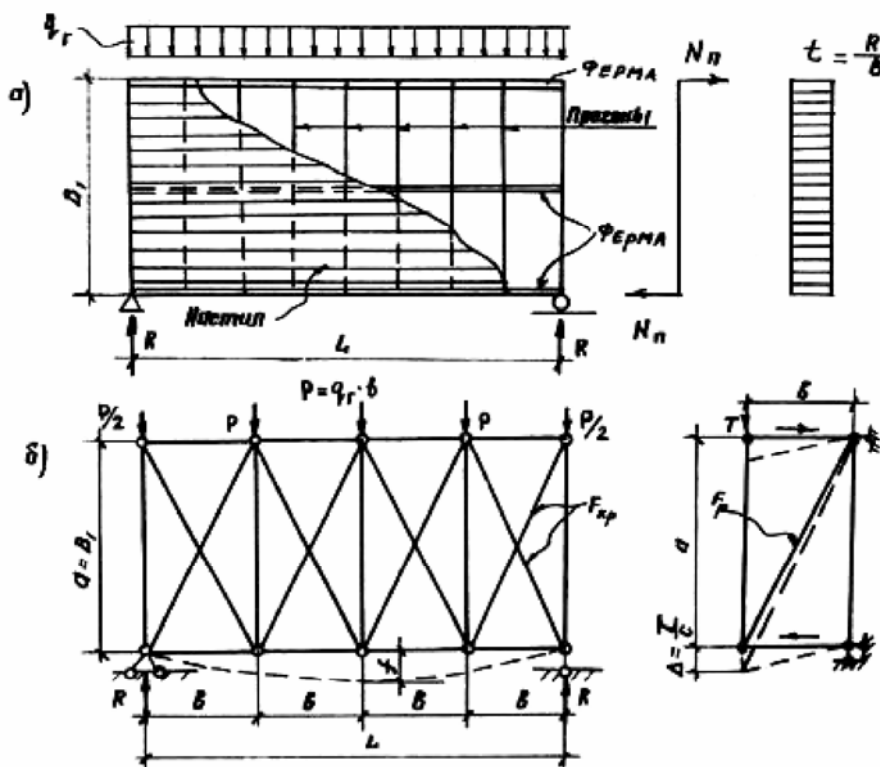

а – при определении усилий в соединениях настила;
б – при работе изгибной жесткости в своей плоскости

Рисунок 16 – Расчетная схема поперечной диафрагмы

8.3.5 В продольных диафрагмах расчетные сдвигающие усилия на соединения настила определяются с учетом взаимных перемещений поперечных рам в направлении нагрузки согласно принятой расчетной схеме (рисунок 17). По этой схеме каждая продольная диафрагма здания (отсека) рассматривается как неразрезная равнопролетная балка на упругоподатливых опорах, которыми являются поперечные рамы.

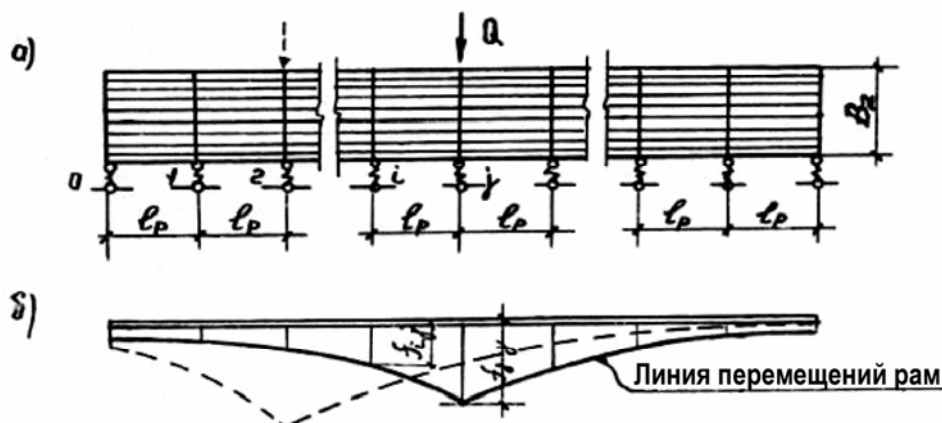

а – в здании (отсеке) со свободными торцами;

б – при действии сосредоточенной силы на одну раму

Рисунок 17 – Расчетная схема продольной диафрагмы

8.3.6 В зданиях (отсеках) со свободными торцами при действии горизонтальной нагрузки в плоскости одной из поперечных рам перемещение любой из них на уровне ригеля определяется по формуле

$$f_{ij} = b_1 \cdot x_1^{j-i} + b_2 \cdot x_2^{j-i}, \quad (27)$$

где f_{ij} – перемещение ригеля любой поперечной рамы i при нагружении рамы j эквивалентной силой Q , приложенной на уровне ее ригеля (см. рисунок 16а);

b_1 и b_2 – произвольные постоянные, определяемые по приложению Г

$$x_1 = \left(1 + \frac{K}{2C}\right) - \sqrt{\left(1 + \frac{K}{2C}\right)^2 - 1}; \quad (28)$$

$$x_2 = x_1^{-1};$$

K – параметр единичной жесткости поперечных рам, равный горизонтальной силе на уровне ригеля, вызывающей его единичное перемещение в плоскости рамы (см. рисунок 14б);

C – сдвиговая жесткость участка продольной диафрагмы между смежными поперечными рамами, определяемая по указаниям раздела 8.1;

j и i – порядковые номера нагруженной и рассматриваемой рамы при нумерации от одного торца здания (отсека) к другому, начиная с $i = 0$.

При действии силы Q на поперечную раму, расположенную в середине длины здания (отсека), взаимное смещение нагруженной и ближайшей к ней поперечных рам можно записать как

$$\Delta = f_{j,j} - f_{j-i,j} = \frac{Q}{R}(\beta_1 - \beta_2), \quad (29)$$

где β_1 и β_2 – коэффициенты, определяемые по таблице Д1 в приложении Д.

Расчетные срезающие усилия в соединениях настила продольной диафрагмы принимаются в зависимости от значения максимальной сдвигающей силы

$$T_{\max} = C\Delta_{\max}. \quad (30)$$

В зданиях (отсеках) при действии сил Q на каждую поперечную раму смещение ригеля любой из них можно вычислить по формуле

$$f_i = \frac{Q}{K} - (\alpha_1 x_1^i + \alpha_2 x_2^i), \quad (31)$$

где α_1 и α_2 – произвольные постоянные, определяемые по приложению Г.

В этом случае перемещение ригеля поперечной рамы в середине длины здания (отсека) является наибольшим и имеет вид

$$f_{\max} = \frac{Q}{K} \cdot \beta_m, \quad (32)$$

где β_m – коэффициент, определяемый по таблице 2 приложения Д.

8.3.7 Для расчетной оценки горизонтального прогиба диафрагм с профилированным настилом при изгибе в своей плоскости рекомендуется прямоугольные участки настила между несущими элементами, к которым он прикреплен, заменить крестовой решеткой из фиктивных стержней-связей, шарнирно соединенных с этими элементами (см. рисунок 16б).

Условная площадь сечения этих стержней определяется из условия равенства сдвиговых жесткостей каждой связевой панели и соответствующего ей участка настила

$$F_{yc} = \frac{c \cdot d^3}{2E\alpha^2}, \quad (33)$$

где C и α – обозначения те же, что в формуле (21);

$d = \sqrt{\alpha^2 + b^2}$ – длина рассматриваемого участка настила по диагонали;

E – модуль упругости стали.

При односторонней нагрузке крестовая решетка из фиктивных связей может быть заменена раскосной, у которой условная площадь растянутого раскоса равна $F = 2 F_{yc}$ (см. рисунок 16б).

Прогиб диафрагм в середине пролета от расчетных горизонтальных нагрузок может быть определен как прогиб эквивалентной связевой фермы с бесконечно жесткими поясами и деформируемой раскосной решеткой по формуле

$$f = \sum \frac{N_p N_l}{E F} \cdot d, \quad (34)$$

где N_p - усилия в элементах решетки эквивалентной связевой фермы от расчетной нагрузки;
 N_l - усилия в тех же элементах от единичной нагрузки, приложенной к середине пролета фермы;
 F - площадь сечения элементов решетки.

8.4 Конструктивные требования

8.4.1 Профилированный настил в составе диафрагм жесткости крепится на всех опорах в каждой волне.

8.4.2 Шаг точечных соединений профилированных листов настила между собой в пролете рекомендуется принимать постоянным, но не более 500 мм.

8.4.3 Конструкция опирания прогонов, поддерживающих настил в составе диафрагм, должна практически исключать возможное закручивание их опорных сечений (варианты конструктивных решений жесткого узла опирания прогонов приводятся в приложении В).

8.4.4 В диафрагмах не рекомендуется выполнять отверстия с размерами более 1,0 м. Расстояние от краев диафрагм до отверстия должно быть не менее $b/4$. Если размеры отверстия в диафрагме превышают 1 м, то при определении ее сдвиговой жесткости C по формуле (21) расчетная длина a снижается пропорционально соотношению площадей этого отверстия и рассматриваемого участка настила.

Приложение А


(рекомендуемое)

Расчетные значения предельных нагрузок на профилированный настил при поперечном изгибе

Таблица А1

Обозначение профиля	шаг опор, м	Предельная нагрузка, кг./м. ² , при расчетной схеме			
		схема 1	схема 2	схема 3	схема 4
НС35-1000-0,8	1,5 3,0	627 78	670 198	762 153	752 164
С44-1000-0,7	1,5 3,0	658 82	474 211	540 264	518 245
НС44-1000-0,7	3,0	81	248	285	273
Н57-750-0,7	3,0 4,0	290 91	262 170	309 199	295 190
Н57-750-0,8	3,0 4,0	337 106	365 205	426 256	409 245
Н60-845-0,7	3,0 4,0	323 102	230 172	269 184	257 175
Н60-845-0,8	3,0 4,0	388 122	324 203	378 254	360 241
Н60-845-0,9	3,0 4,0	439 138	427 240	504 300	482 286

Окончание таблицы А1

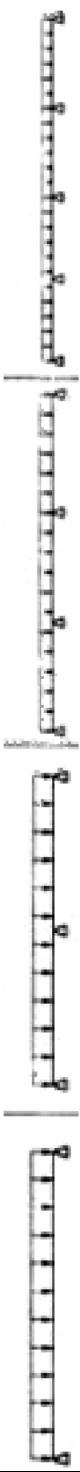Обозначение профиля	шаг опор, м	Предельная нагрузка, кг./м. ² , при расчетной схеме			
		схема 1	схема 2	схема 3	схема 4
					
Н75-750-0,8	3,0 4,0	582 248	527 296	659 370	615 345
Н75-750-0,9	3,0 4,0	645 293	617 347	771 434	720 405
Н114-750-0,8	4,0 6,0	588 193	588 261	735 см. примечание	см. примечание см. примечание
Н114-750-0,9	4,0 6,0	659 218	659 293	824 см. примечание	см. примечание см. примечание
Н114-750-1,0	4,0 6,0	733 244	733 325	916 см. примечание	см. примечание см. примечание
Н114-600-0,8	4,0 6,0	602 201	612 272	765 см. примечание	см. примечание см. примечание
Н114-600-0,9	4,0 6,0	685 228	689 306	862 см. примечание	см. примечание см. примечание
Н114-600-1,0	4,0 6,0	771 258	771 345	917 см. примечание	см. примечание см. примечание

Примечание - В соответствии с ГОСТ 24045-94 профилированные листы должны изготавливать: для листов Н и НС - длиной от 3 до 12м., кратной 250мм.; для листов НС и С - длиной от 2,4 до 12м., кратной 300мм. По согласованию изготовителя и потребителя можно изготовление листов более 12м.

Приложение Б
(рекомендуемое)


**Расчетные значения эталонной жесткости C_0
для диафрагм из профилированного настила**

Таблица Б1

Обозначение профиля	Толщина, мм	Размеры эталонной панели, мм		C_0 , Н/мм	ГОСТ, ТУ
		a_0	B_0		
НС35-1000	0,7 0,8	3000	3000	900 1300	ГОСТ 24045-94
Н57-750	0,7 0,8	6000	3000	1300 1900	- « -
Н60-845	0,7 0,8 0,9	6000	3000	1200 1800 2600	- « -
Н75-750	0,8 0,9	6000	3000	1400 2100	- « -
Н114-750	0,8 0,9 1,0	6000	6000	500 700 900	- « -
Н114-600	0,8 0,9 1,0	6000	6000	600 850 1100	- « -

Приложение В (рекомендуемое)

Варианты решения опорных узлов прогонов в составе диска покрытия

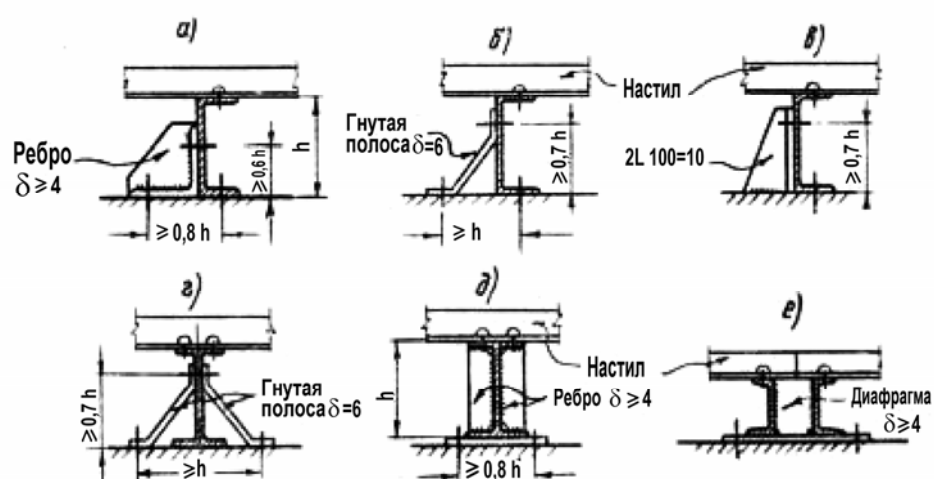

Примечания

- 1 Болты принимать диаметром не менее $d = 20\text{мм}$.
- 2 Высота сварных швов не менее $h = 4\text{мм}$.

Приложение Г (обязательное)

Формулы для определения произвольных постоянных a_1 ; a_2 ; B_1 и B_2

$$a_1 = \frac{Q}{K} \cdot \frac{X_2^{2m}}{X_2^{2m} + 1}$$

$$a_2 = \frac{Q}{K} \cdot \frac{1}{X_2^{2m} + 1};$$

где $X_2 = \frac{1}{\left(1 + \frac{K}{2C}\right) - \sqrt{\left(1 + \frac{K}{2C}\right)^2 - 1}}$

m – порядковый номер рамы в середине блока

$$B_1 = \frac{Q}{C} \cdot \frac{1 + X_1^{4m-2j+1}}{(X_2 - X_1)(1 - X_1^{4m+2})}$$

$$B_2 = \frac{Q}{C} \cdot \frac{X_2^{4m-2j+1} + 1}{(X_2 - X_1)(X_2^{4m+2} - 1)}$$

где $X_1 = X_2^{-1}$

Q – эквивалентная горизонтальная сила, приложенная на уровне ригеля рамы с порядковым номером, j

C и K – параметры жесткости в плоскостях диафрагмы покрытия и поперечной рамы соответственно

Приложение Д
(обязательное)

Коэффициенты β_1 , β_2 и β_m для расчета рам блока

Таблица Д 1

Соот- ноше- ние жест- ко- стей $\frac{c}{K}$	Коэффициенты β_1 и β_2 при числе рам в блоке									
	$t + I = 3$		$t + I = 5$		$t + I = 7$		$t + I = 9$		$t + I = 11$	
	β_1	β_2	β_1	β_2	β_1	β_2	β_1	β_2	β_1	β_2
1	0,5	0,191	0,459	0,175	0,448	0,171	0,447	0,17	0,447	0,17
2	0,428	0,214	0,344	0,172	0,338	0,169	0,335	0,167	0,333	0,166
3	0,399	0,225	0,31	0,175	0,287	0,162	0,28	0,158	0,278	0,156
4	0,383	0,233	0,287	0,175	0,257	0,157	0,248	0,15	0,243	0,147
5	0,375	0,24	0,271	0,174	0,238	0,15	0,226	0,145	0,22	0,14
6	0,37	0,246	0,26	0,173	0,225	0,15	0,211	0,14	0,2	0,13
7	0,37	0,254	0,25	0,17	0,217	0,15	0,2	0,138	0,19	0,13
8	0,37	0,26	0,245	0,17	0,21	0,148	0,195	0,138	0,185	0,13
9	0,36	0,26	0,24	0,17	0,2	0,14	0,18	0,13	0,17	0,12
10	0,35	0,255	0,23	0,168	0,19	0,138	0,17	0,12	0,165	0,12

Таблица Д 2

Коэффициент β_m при числе рам						
c/K	3	5	7	9	11	13
1	0,333	0,714	0,889	0,958	0,984	0,994
2	0,200	0,530	0,754	0,875	0,937	0,969
3	0,143	0,420	0,651	0,799	0,885	0,935
4	0,112	0,348	0,570	0,73	0,833	0,898
5	0,091	0,296	0,506	0,670	0,785	0,861
6	0,076	0,257	0,455	0,619	0,740	0,825
7	0,067	0,225	0,409	0,571	0,697	0,788
8	0,057	0,199	0,369	0,528	0,655	0,752
9	0,052	0,184	0,347	0,499	0,630	0,729
10	0,048	0,172	0,326	0,477	0,606	0,706

Библиография

1 Федеральный закон «О техническом регулировании» от 27 декабря 2002 г. № 184-ФЗ.

2 Рекомендации по учету жесткости диафрагм из стального профилированного настила в покрытиях одноэтажных производственных зданий при горизонтальных нагрузках, ЦНИИПСК им. Мельникова, Москва, 1980.

3 Eurocode 3. Design of Steel Structures. Part 1.3 Supplementary rules for cold formed thin gauge member and sheets. ENV, 1996.

4 СТО 0047-2005 (02494680, 17523759). Перекрытия сталежелезобетонные с монолитной плитой по стальному профилированному настилу. Стандарт организации, Москва, 2005.

ЛИСТ РЕГИСТРАЦИИ ИЗМЕНЕНИЙ

Номер измене- ния	Номера разделов, пунктов (подпунктов)				Срок введения измене- ния	Подпись
	измененных	замененных	новых	аннули- рованных		

УДК

ОКС 77.140.70

ОКП 11 2200

Ключевые слова: стальной профилированный настил, покрытия зданий, проектирование, изготовление, монтаж
